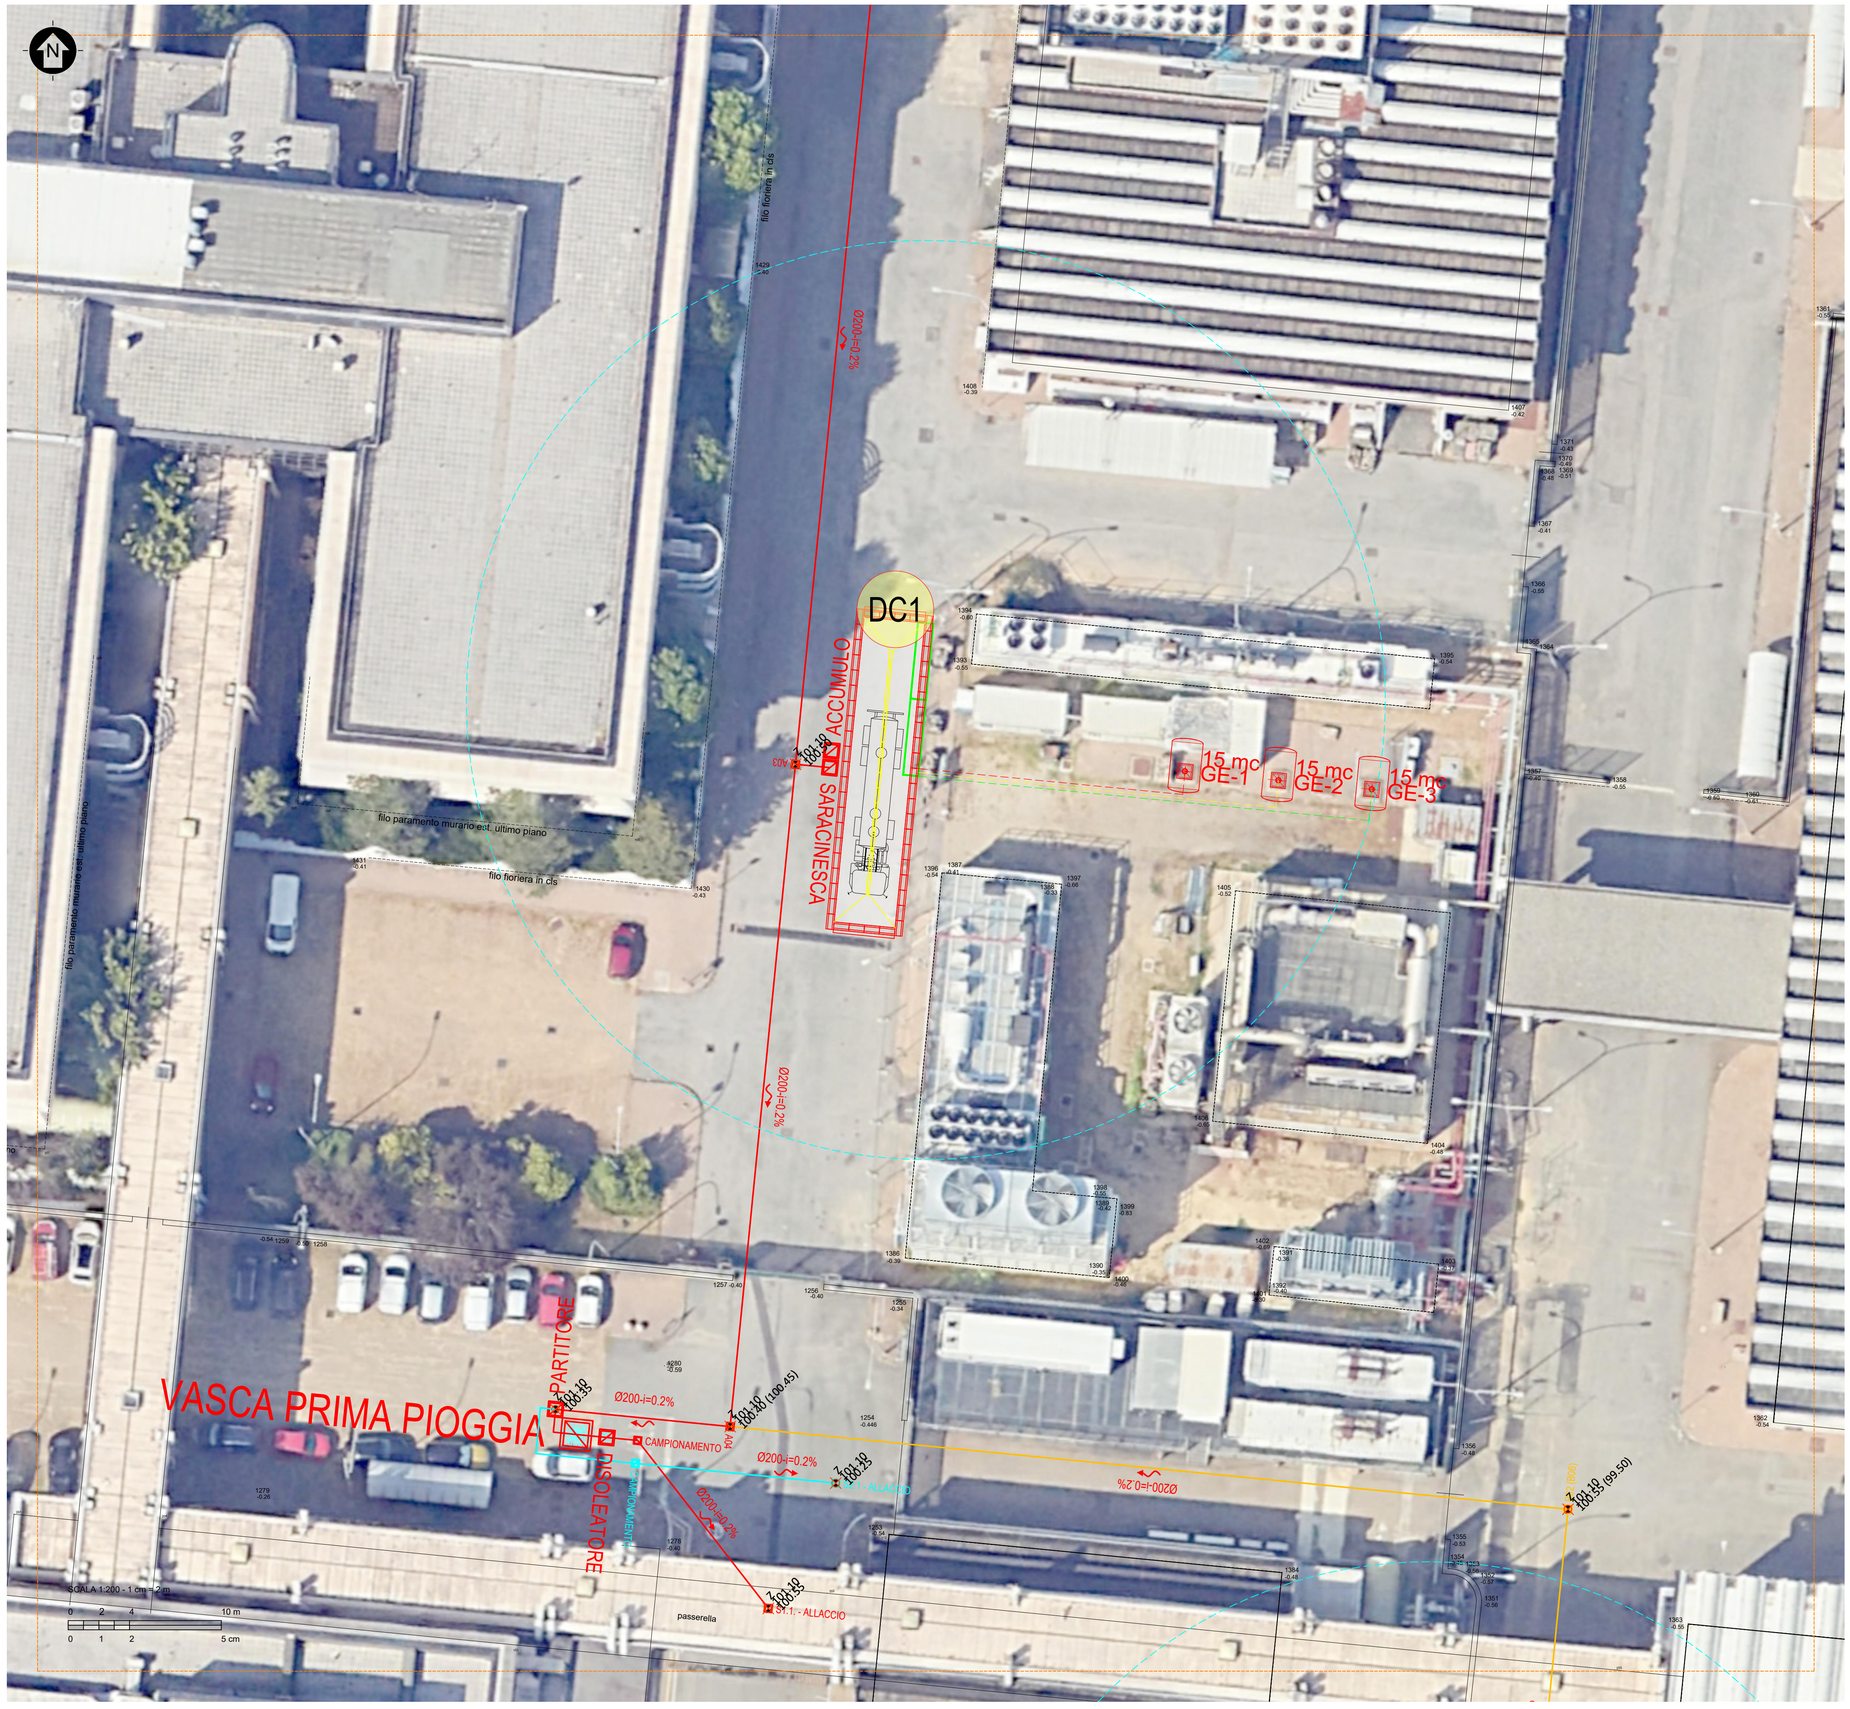

EDIFICI

- (A) A - DEPOSITI
- (B) B - CENTRO ELABORAZIONE DATI
- (C) C - SALE DATI E LOCALI TECNOLOGICI
- (D) D - CED E ARCHIVI
- (E) E - PORTINERIA
- (F) F - CENTRO ELABORAZIONE DATI
- (G) G - SERVIZI E UFFICI
- (H) H - SALE APPARATI ED UFFICI
- (K) K - TORRE IN PONTE RADIO
- (I) I - CENTRALE TERMICA E SALE ENERGIA
- (L) L - GUARDIOLA
- (X) X - IMPIANTO DI COGENERAZIONE

LEGENDA

AREA DI SOSTA AUTOMEZZI - RIFORNIMENTO SERBATOI

PIPING - RIFORNIMENTO SERBATOI

- LINEA 1 - INTERRATA / FUORITERRA
- LINEA 2 - INTERRATA / FUORITERRA
- LINEA 3 - INTERRATA / FUORITERRA
- LINEA 4 - INTERRATA / FUORITERRA
- LINEA 5 - INTERRATA / FUORITERRA
- LINEA 6 - INTERRATA / FUORITERRA
- LINEA 7 - INTERRATA / FUORITERRA
- LINEA 8 - INTERRATA / FUORITERRA
- LINEA 9 - INTERRATA / FUORITERRA
- LINEA 10 - INTERRATA / FUORITERRA
- SERBATOIO - ESISTENTE
- SERBATOIO - DI PROGETTO
- GE - ESISTENTE
- GE - DI PROGETTO

RETE ACQUE

- RAMO A
- RAMO B
- RAMO C
- RAMO D
- RAMO E
- RAMO F
- POZZETTI - QUOTE ALTIMETRICHE (LIDAR 1x1)
- SARACINESCA (xN) — POZZETTI DI SEZIONAMENTO
- (xN) — POZZETTI ROMPITRATTA

IMPIANTO DI TRATTAMENTO

- PARTITORE — POZZETTO SCOLMATORE BY-PASS 1° / 2° PIOGGIA

PRIMA PIOGGIA

- VASCA PRIMA PIOGGIA — CISTERNA DI CONTENIMENTO
- DISOLEATORE — DISOLEATORE
- CAMPIONAMENTO — POZZETTO DI CAMPIONAMENTO
- S1.N - ALLACCIO — POZZETTO DI ALLACCIO - RETE DI SCARICO

SECONDA PIOGGIA

- RAMO SCARICO SECONDA PIOGGIA
- CAMPIONAMENTO — POZZETTO DI CAMPIONAMENTO
- S2.N - ALLACCIO — POZZETTO DI ALLACCIO - RETE DI SCARICO

SCALA 1:200 - 1 cm = 2 m

0 2 4 10 m

0 1 2 5 cm

Committente	Noovle S.p.A. Sede Legale: via Gaetano Negri, 1 - 20123 Milano	Disegn.	SA
		Control.	GB
Progettazione	Ing. Luigi Esposito Piazza Bernini, 11 - 10138 Torino tel: 011.4471677 - fax: 011.19637239 www.studioesposito.com - luigi@studioesposito.com	Approv.	LE
		Sc. plot.	1:1
Oggetto	CENTRALE DI ROZZANO COMUNE DI ROZZANO (MI), VIALE TOSCANA 3-5	Rev.	0
		Data	08/2026
Titolo	RETE ACQUE PROGETTO DI ADEGUAMENTO PLANIMETRIA DI DETTAGLIO - AREA DC1	Tav.	1.DC1
Ns. Rif.	02608075_rozzano_viale toscana 3-5_AIA_T01-2_rete acque - SDP_20260714.dwg	Scala	1:200